



www.spotterweb.com.ar

ALTAMIRA

RAMBLA

Plantas

102

1 Dormitorio | Patio


85,9 m² área total

49,7 m² área interna

29,6 m² área patio


6,6 m² áreas comunes

1 dormitorio,
1 baño,
1 patio

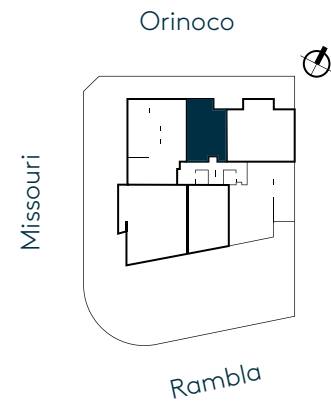

Área interna:

Incluye 100% de muros internos, 100% muros perimetrales, 50% de las medianeras, terrazas y las jardineras. Las superficies detalladas pueden diferir ligeramente de las superficies efectivamente construidas.

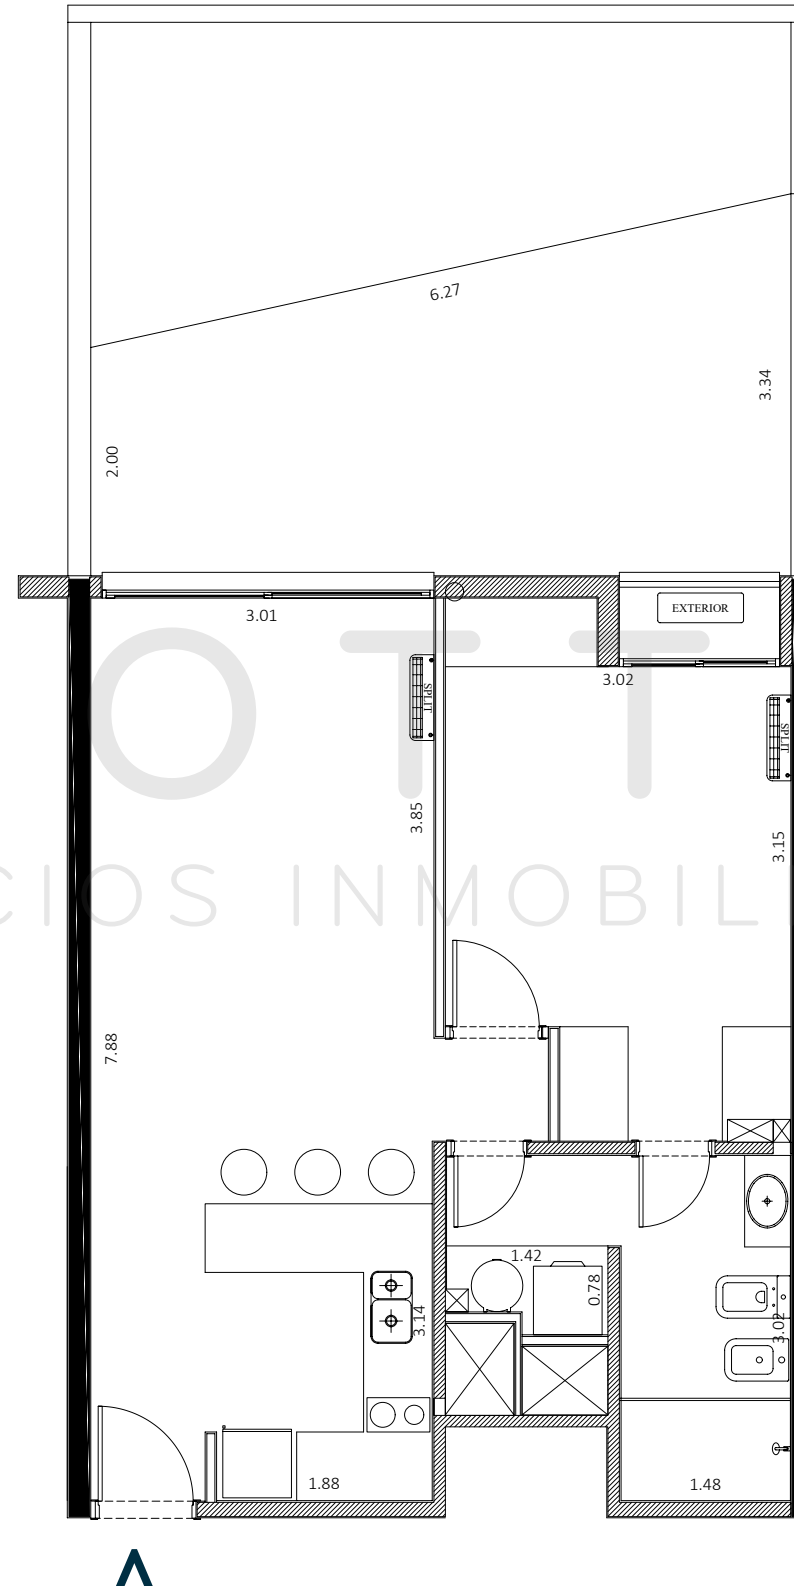

ALTAMIRA
RAMBLA

SPOTTER
NEGOCIOS INMOBILIARIOS

202


1 Dormitorio

56,3 m² área total

49,7 m² área interna

6,6 m² áreas comunes


1 dormitorio,
1 baño

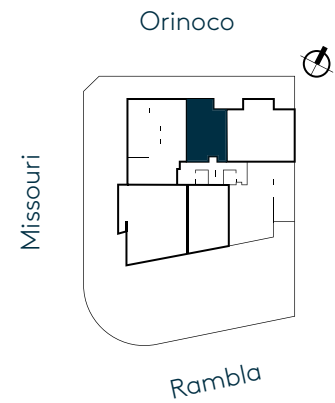

Área propia interna:

Incluye 100% de muros internos, 100% muros perimetrales, 50% de las medianeras, terraza principal y de servicio, el parrillero y las jardineras. Las superficies detalladas pueden diferir ligeramente de las superficies efectivamente construidas.

ALTAMIRA
RAMBLA

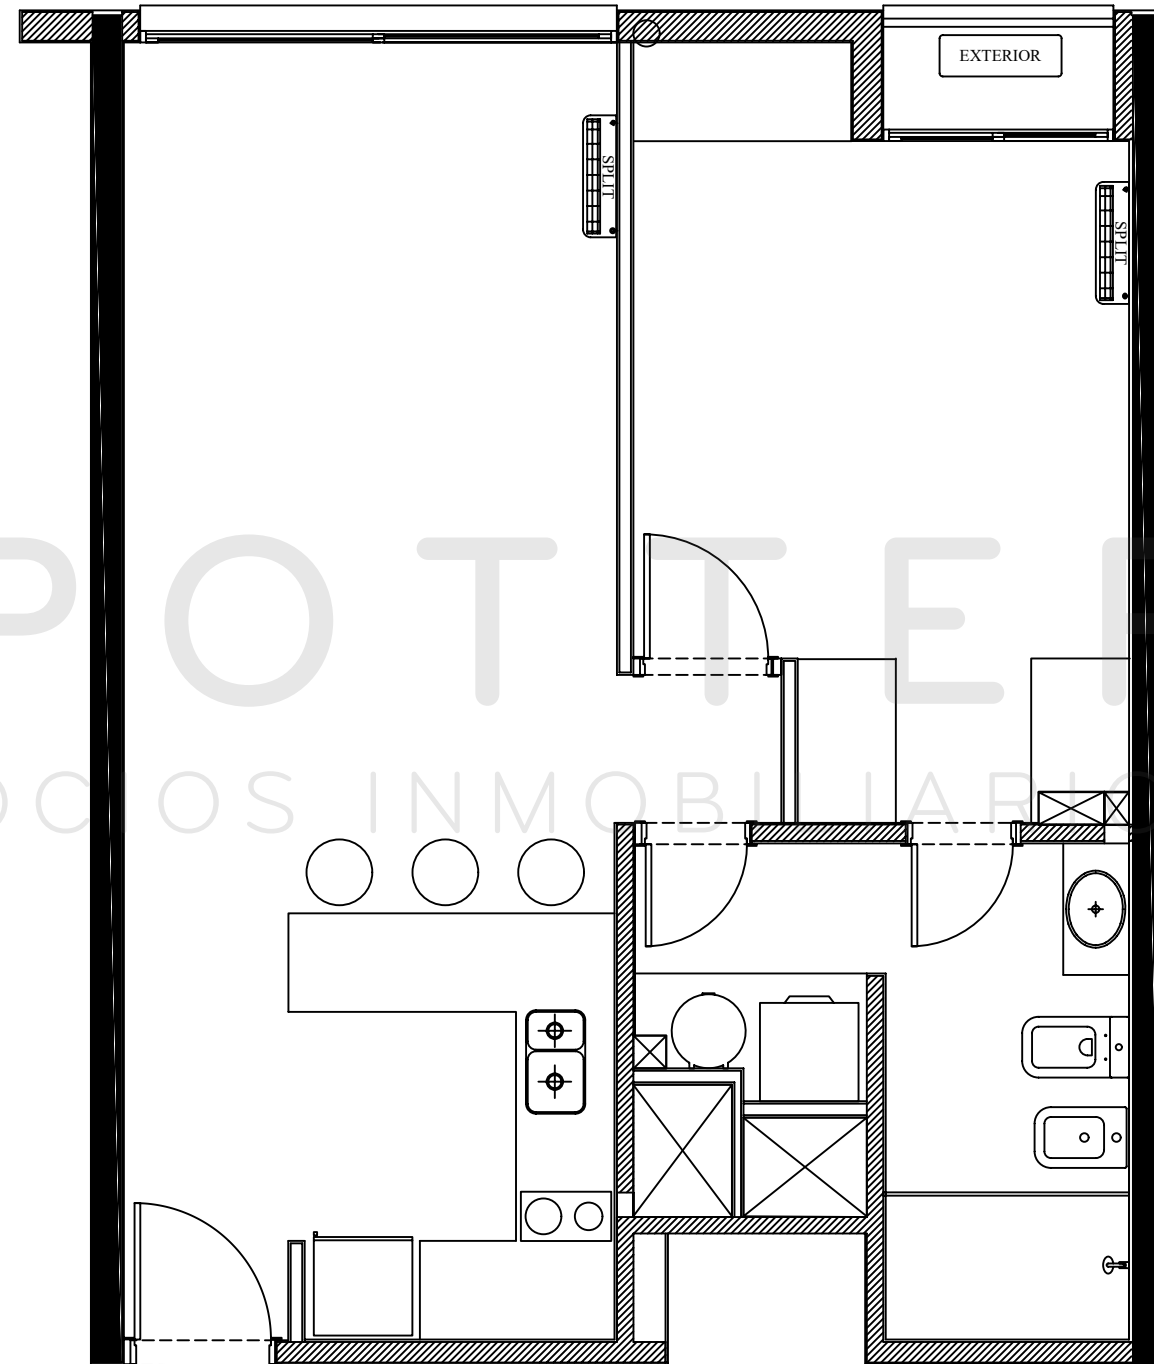

1 metro



302 al 602

1 Dormitorio


63,1 m² área total

50,8 m² área interna

5,6 m² área balcón


6,7 m² áreas comunes

1 dormitorio,
1 baño,
1 balcón

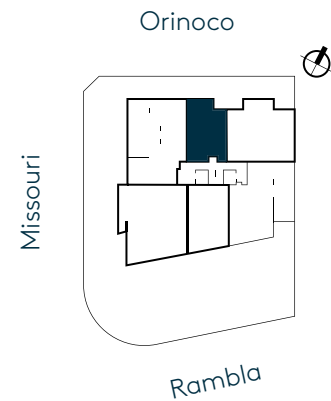

Área propia interna:

Incluye 100% de muros internos, 100% muros perimetrales, 50% de las medianeras, terraza principal y de servicio, el parrillero y las jardineras. Las superficies detalladas pueden diferir ligeramente de las superficies efectivamente construidas.

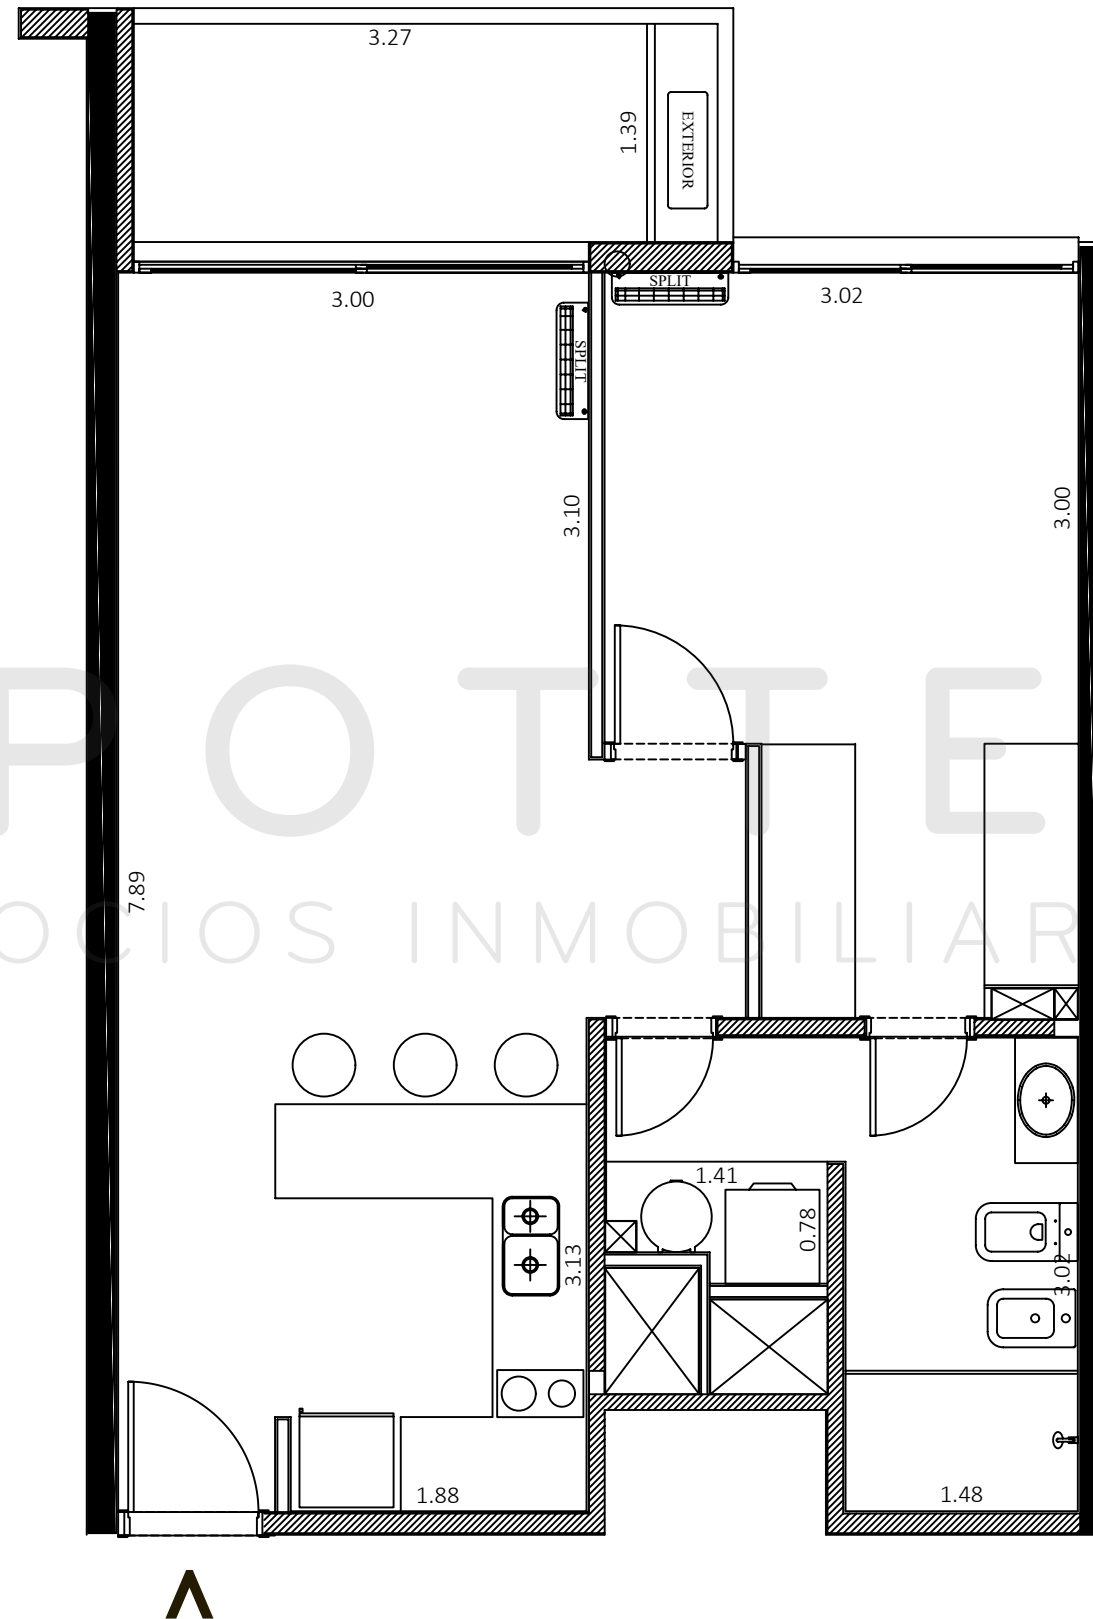

ALTAMIRA
RAMBLA

S P O T T E R
NEGOCIOS INMOBILIARIOS

1 metro



105 al 605

1 Dormitorio


72,9 m² área total

53,7 m² área interna

12,1 m² área balcón


7,1 m² áreas comunes

1 dormitorio,
1 baño,
1 balcón

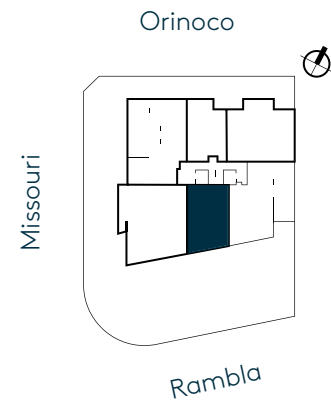

Área propia interna:

Incluye 100% de muros internos, 100% muros perimetrales, 50% de las medianeras, terraza principal y de servicio, el parrillero y las jardineras. Las superficies detalladas pueden diferir ligeramente de las superficies efectivamente construidas.

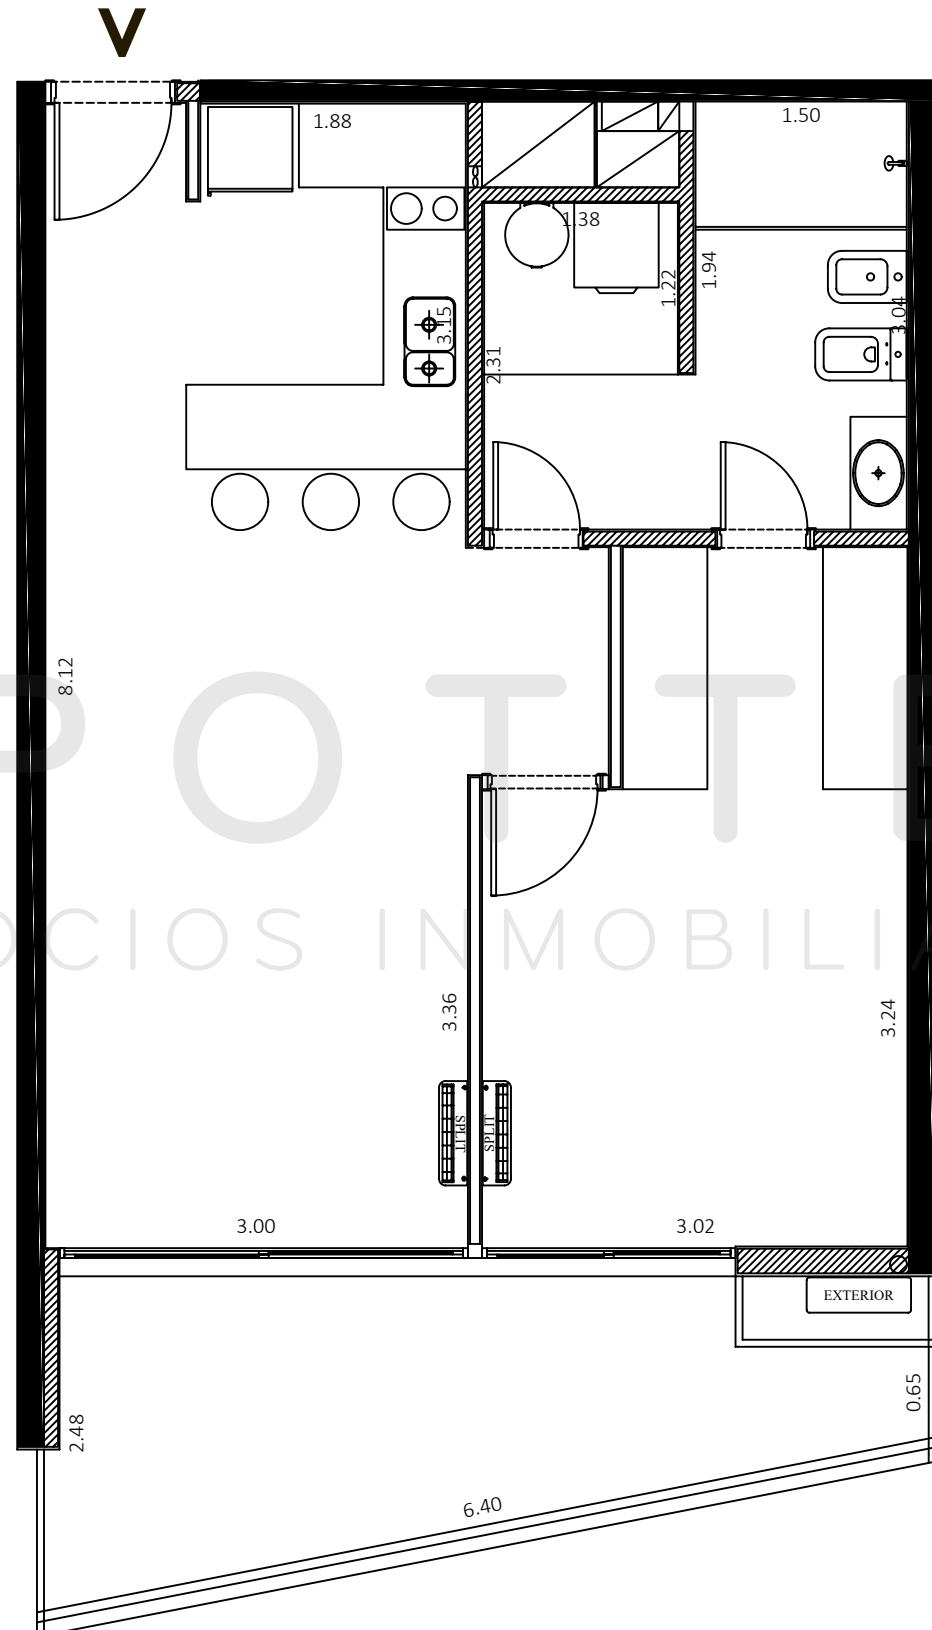

ALTAMIRA
RAMBLA

SPOTTEER
NEGOCIOS INMOBILIARIOS

1 metro



103

2 Dormitorios | Patio


142,3 m² área total

82,6 m² área interna

48,8 m² área patio


10,9 m² áreas comunes

2 dormitorios,
2 baños,
1 toilette,
1 patio

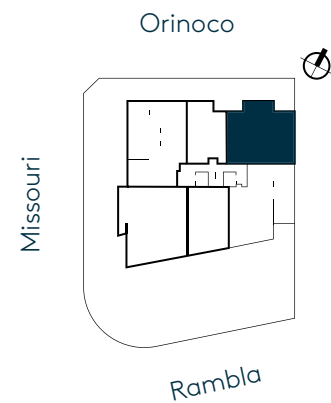

Área propia interna:

Incluye 100% de muros internos, 100% muros perimetrales, 50% de las medianeras, terraza principal y de servicio, el parrillero y las jardineras. Las superficies detalladas pueden diferir ligeramente de las superficies efectivamente construidas.

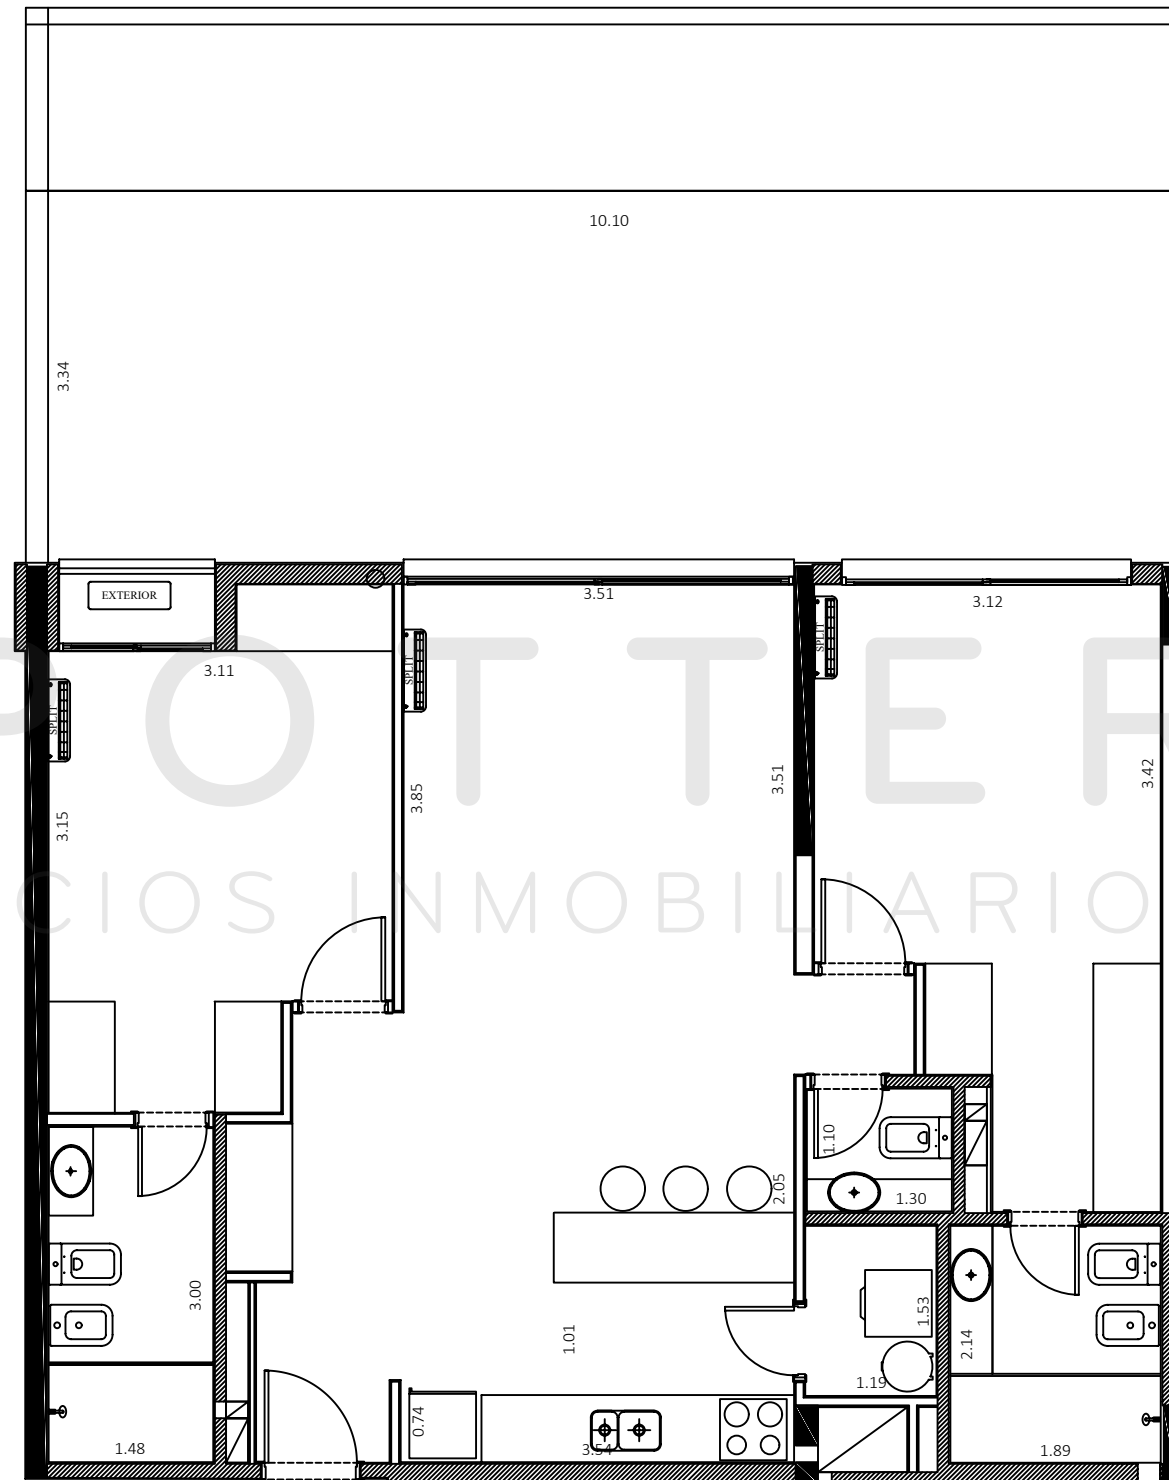

1 metro



203


2 Dormitorios

93,5 m² área total

82,6 m² área interna

10,9 m² áreas comunes

2 dormitorios,
2 baños,
1 toilette

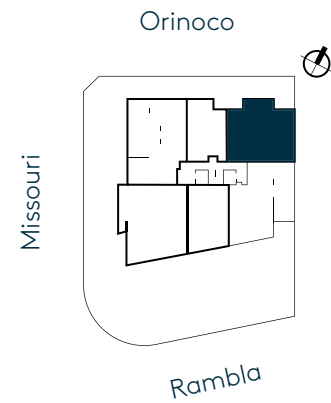


Área propia interna:

Incluye 100% de muros internos, 100% muros perimetrales, 50% de las medianeras, terraza principal y de servicio, el parrillero y las jardineras. Las superficies detalladas pueden diferir ligeramente de las superficies efectivamente construidas.

ALTAMIRA

RAMBLA

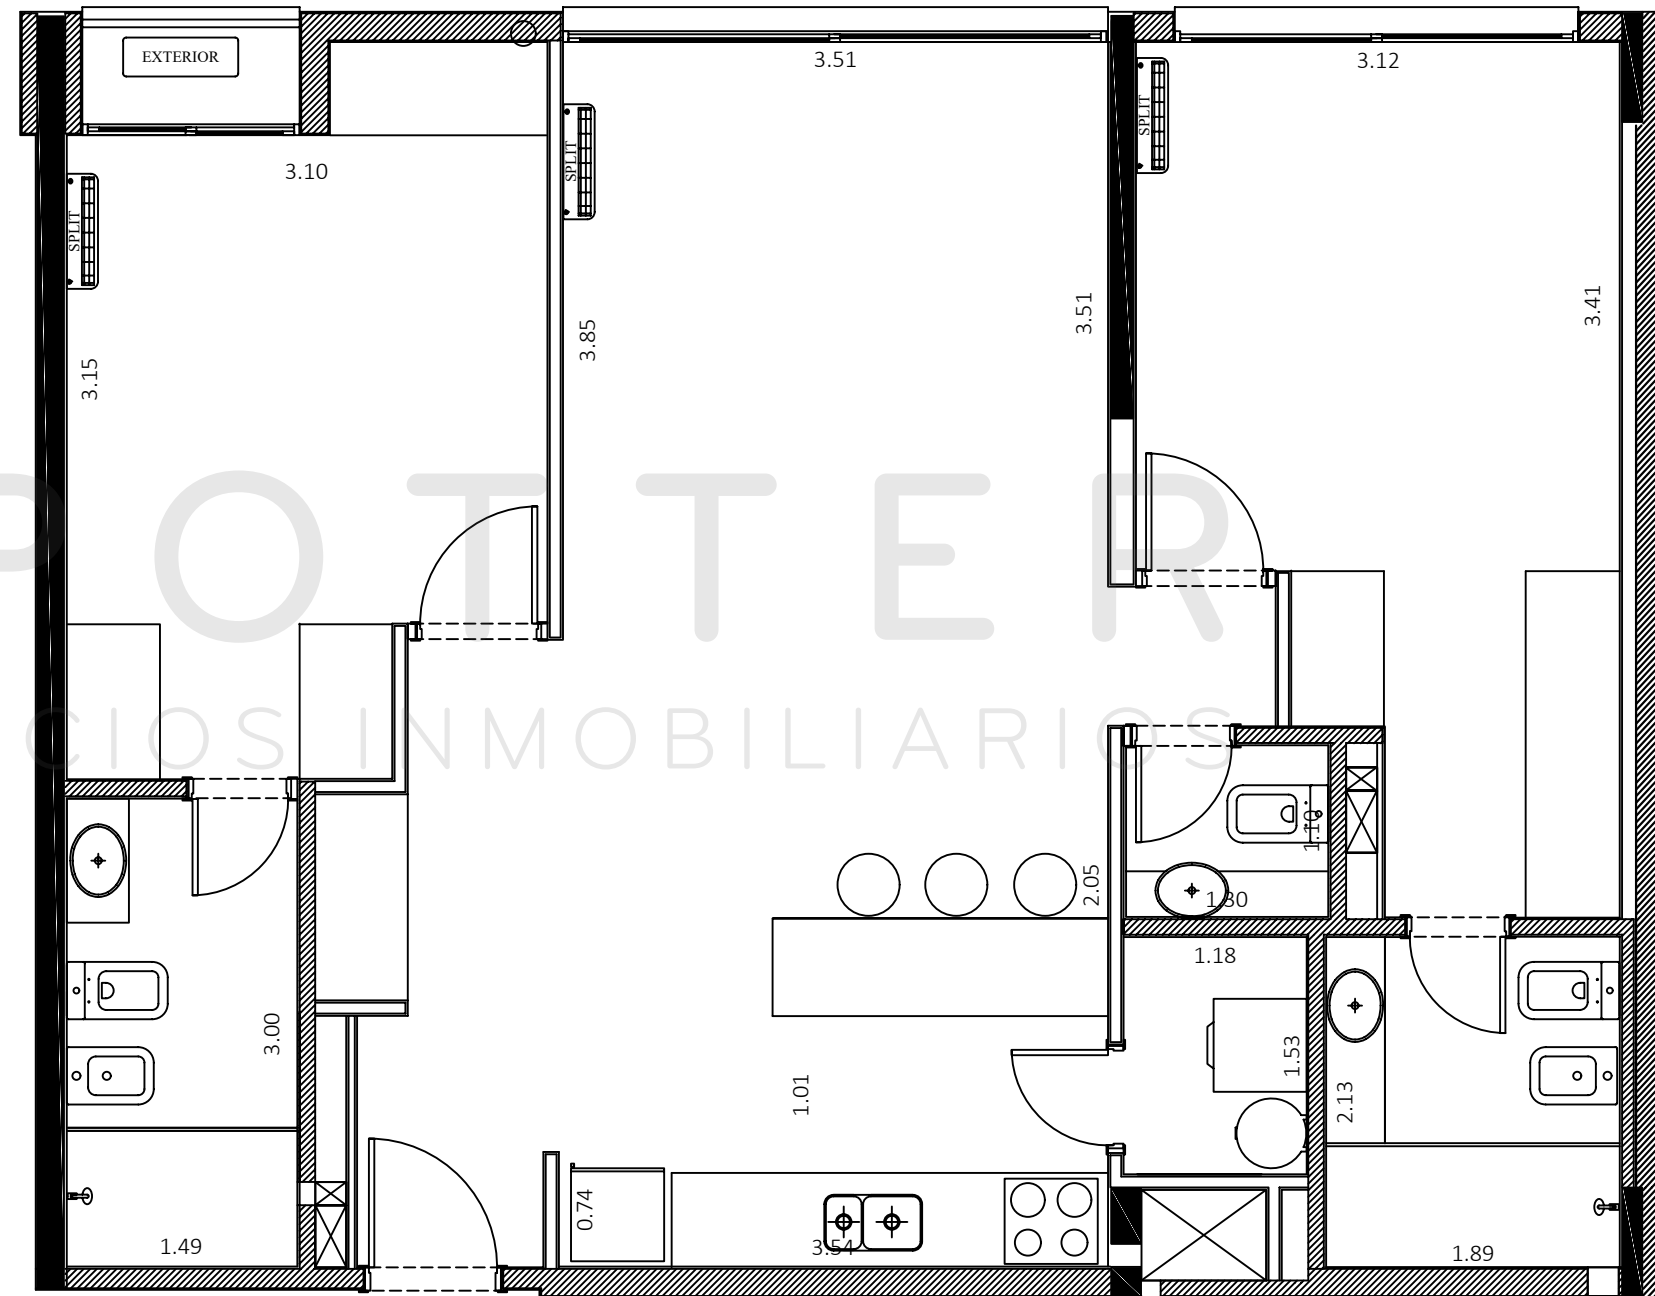

1 metro



303 al 603

2 Dormitorios


101,8 m² área total

83,7 m² área interna

7 m² área balcón

11,1 m² áreas comunes


2 dormitorios,
2 baños,
1 toilette,
1 balcón

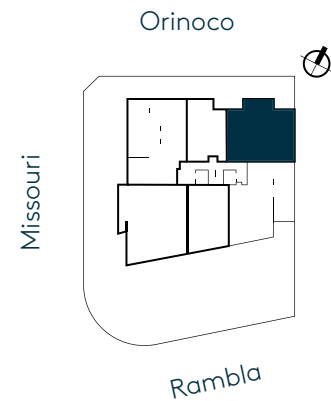

Área propia interna:

Incluye 100% de muros internos, 100% muros perimetrales, 50% de las medianeras, terraza principal y de servicio, el parrillero y las jardineras. Las superficies detalladas pueden diferir ligeramente de las superficies efectivamente construidas.

ALTAMIRA
RAMBLA

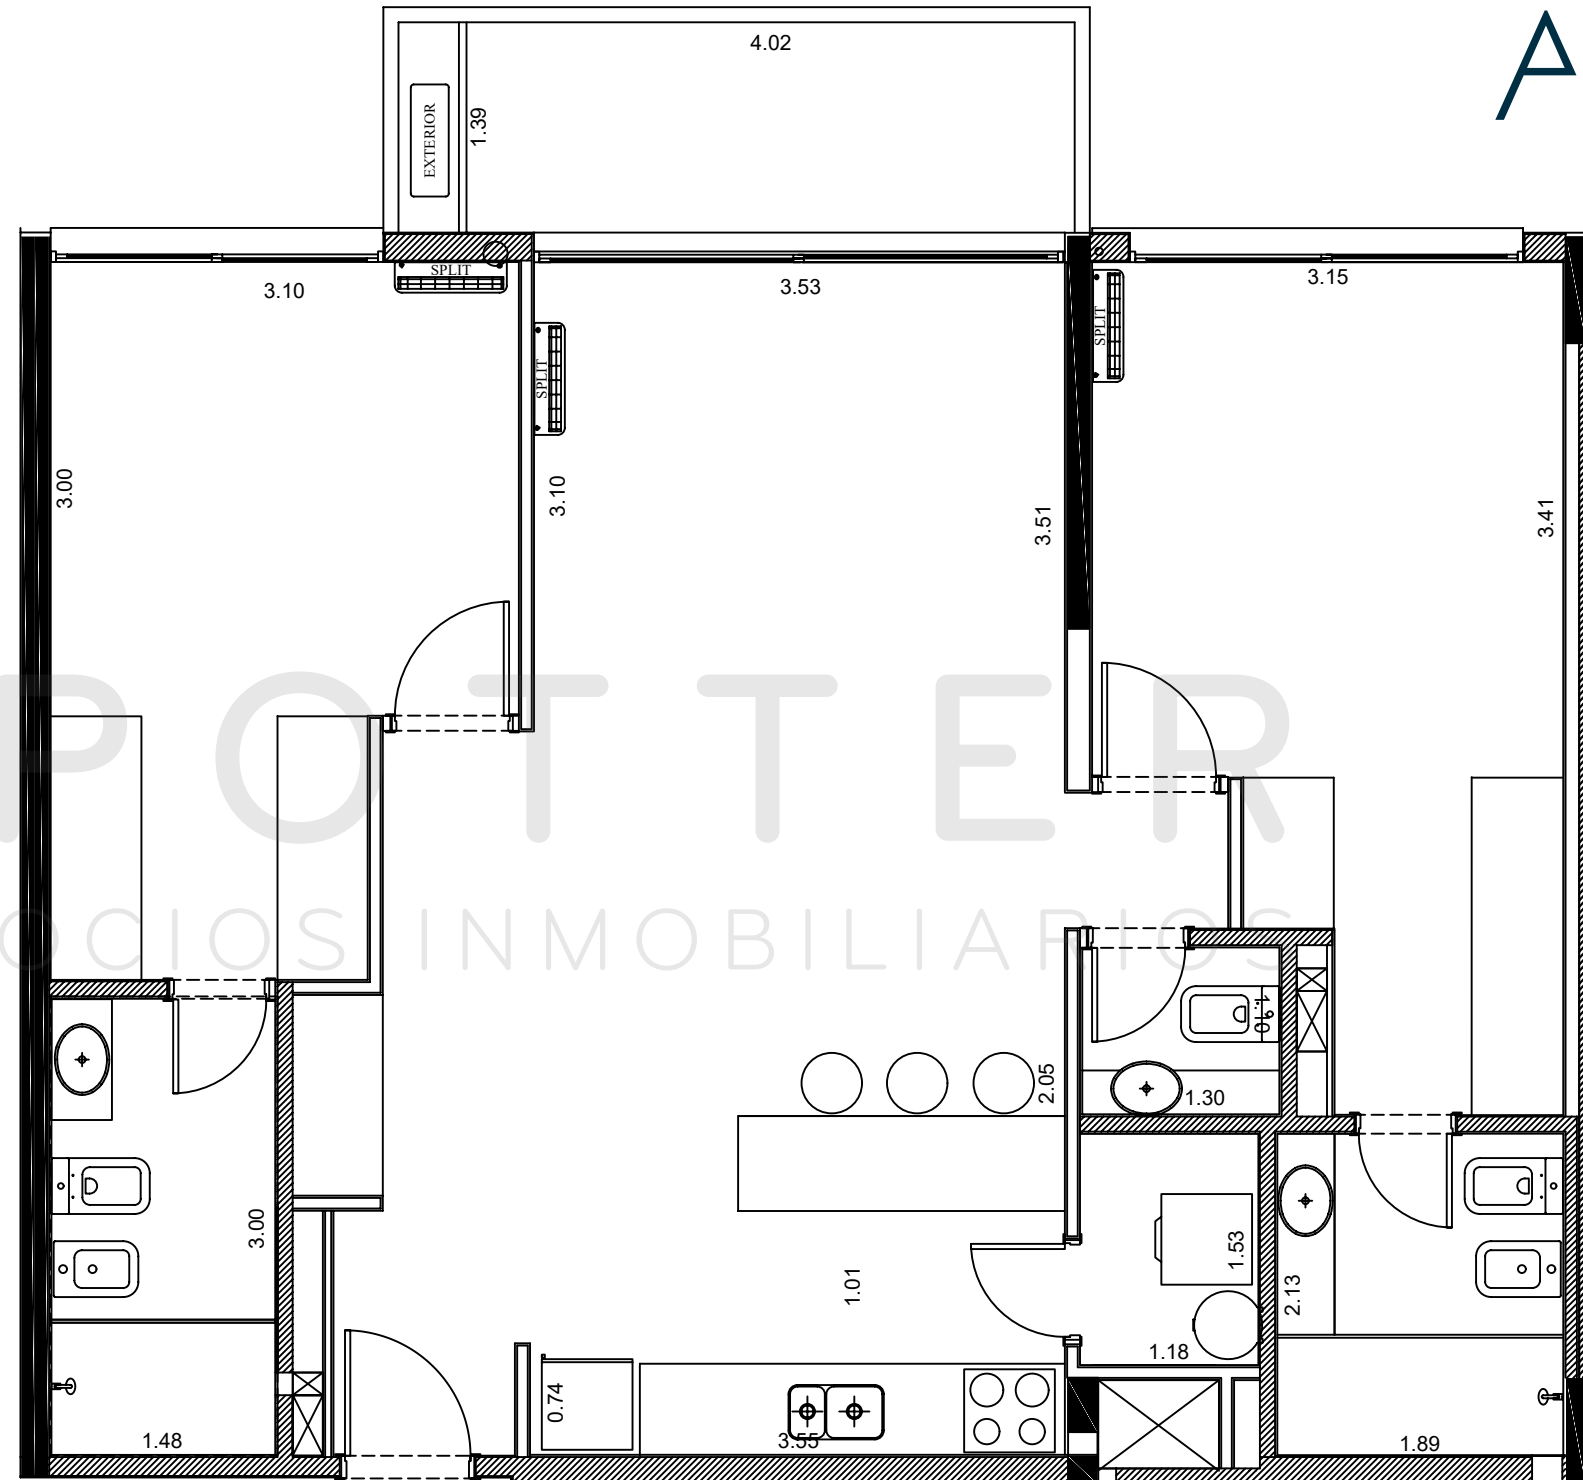

1 metro



104 al 204

2 Dormitorios


118,4 m² área total

92,5 m² área interna

13,7 m² área balcón


12,2 m² áreas comunes

2 dormitorios,
2 baños,
1 toilette,
1 balcón

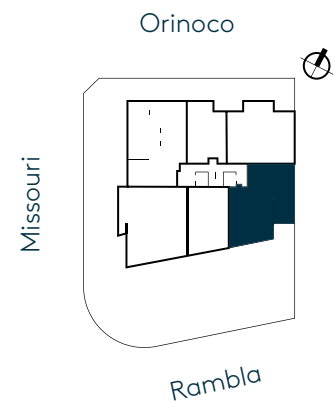

Área propia interna:

Incluye 100% de muros internos, 100% muros perimetrales, 50% de las medianeras, terraza principal y de servicio, el parrillero y las jardineras. Las superficies detalladas pueden diferir ligeramente de las superficies efectivamente construidas.

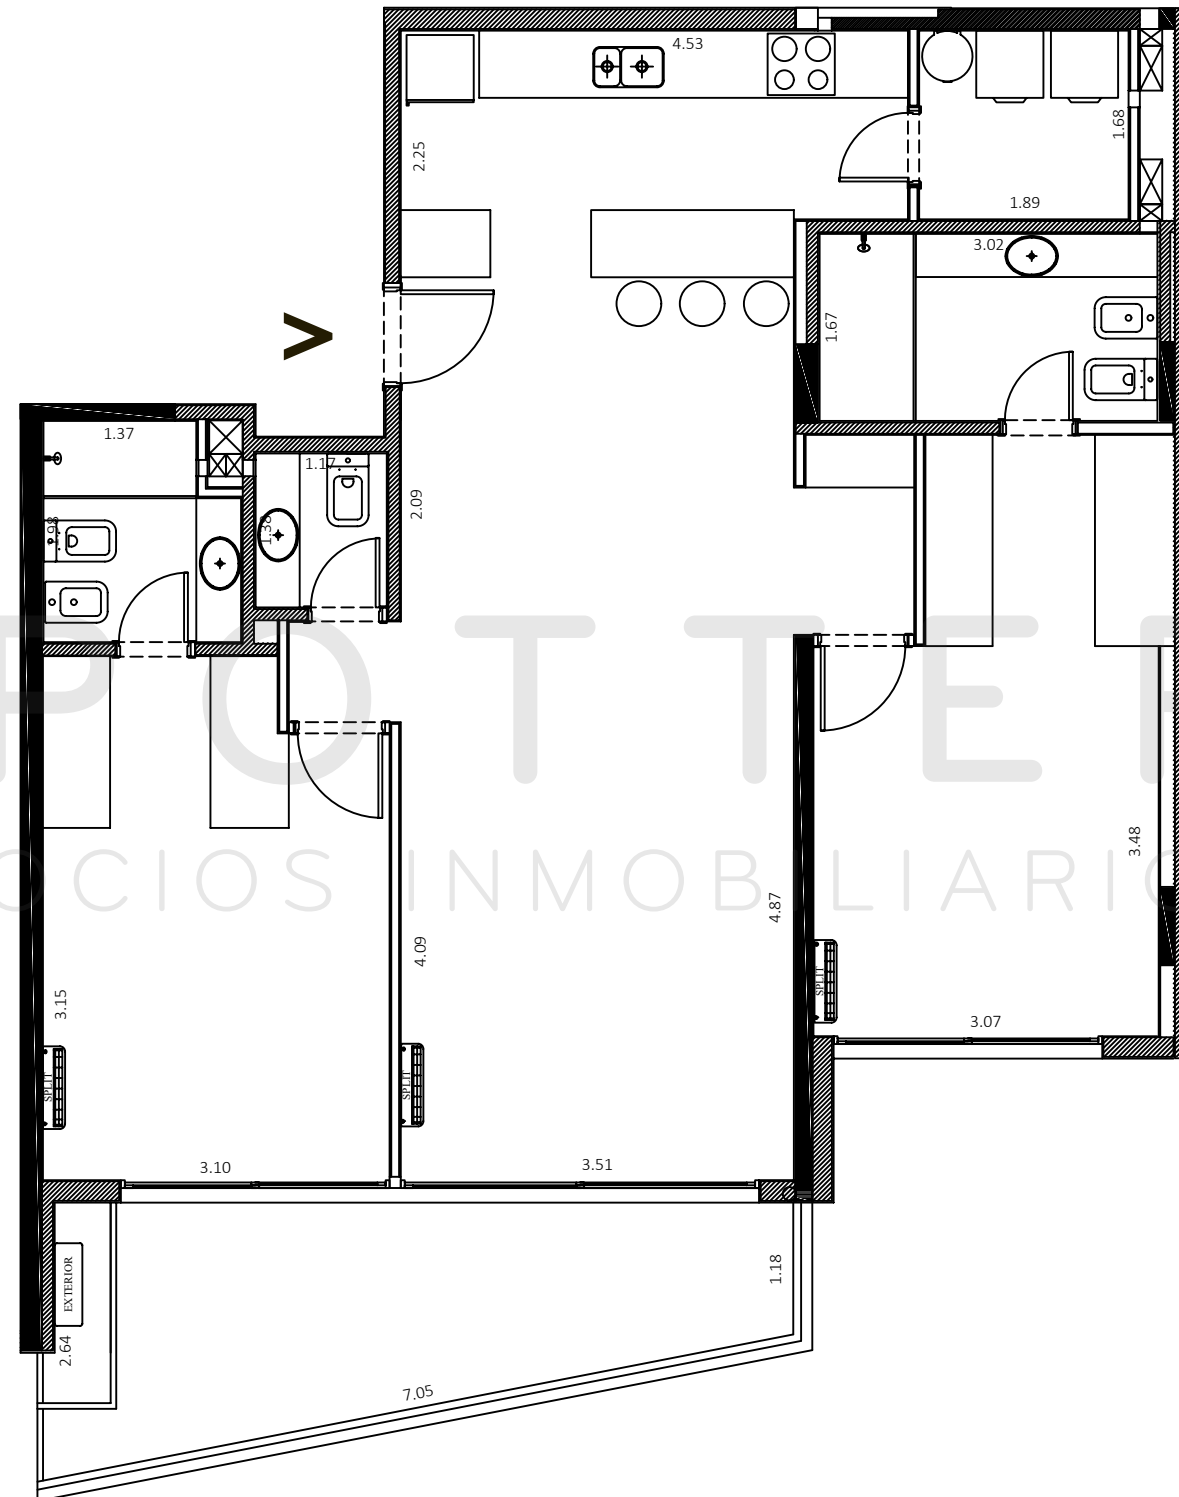

ALTAMIRA
RAMBLA

1 metro



304 al 604

2 Dormitorios


115,8 m² área total

90,4 m² área interna

13,5 m² área balcón


11,9 m² áreas comunes

2 dormitorios,
2 baños,
1 toilette,
1 balcón

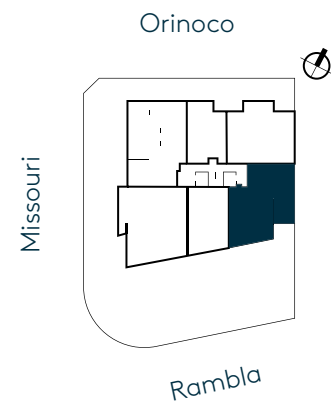

Área propia interna:

Incluye 100% de muros internos, 100% muros perimetrales, 50% de las medianeras, terraza principal y de servicio, el parrillero y las jardineras. Las superficies detalladas pueden diferir ligeramente de las superficies efectivamente construidas.

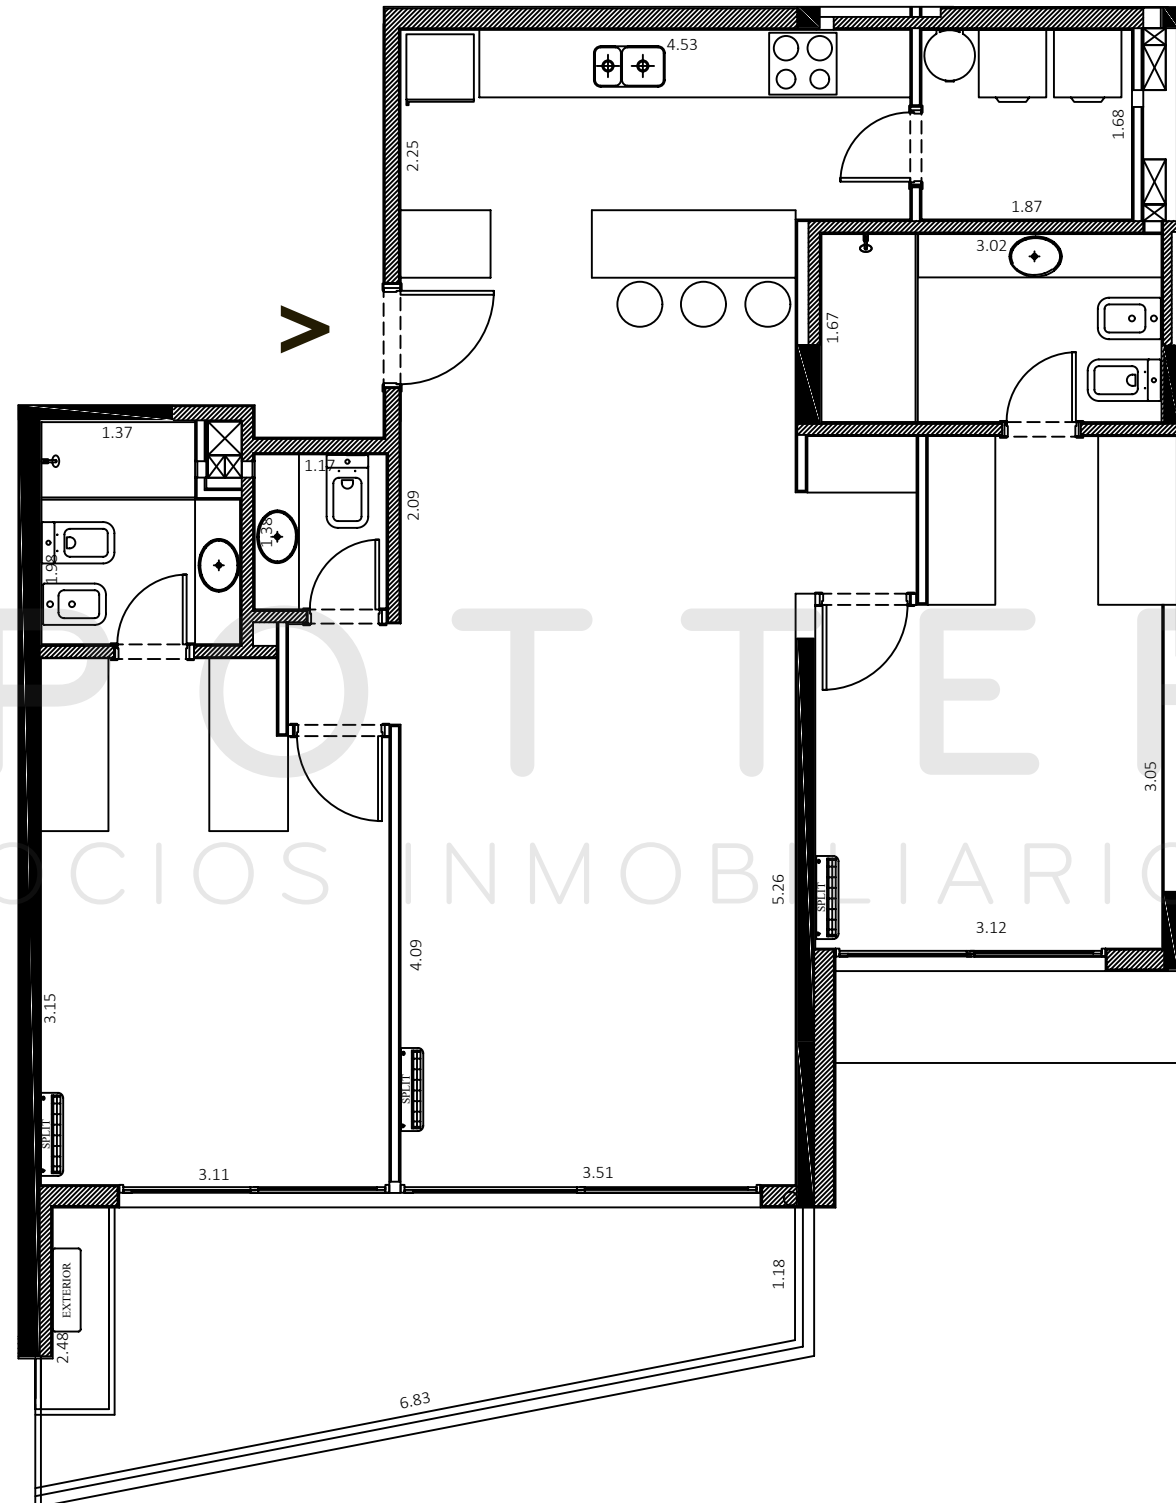

ALTAMIRA
RAMBLA

1 metro



201


3 Dormitorios

120,9 m² área total

106,8 m² área interna


14,1 m² áreas comunes

3 dormitorios,
3 baños

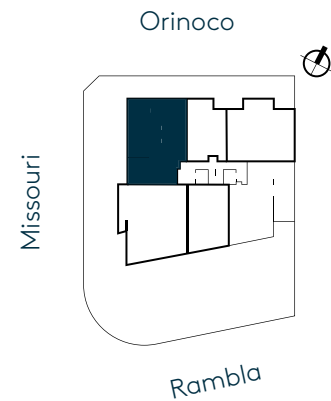

Área propia interna:

Incluye 100% de muros internos, 100% muros perimetrales, 50% de las medianeras, terraza principal y de servicio, el parrillero y las jardineras. Las superficies detalladas pueden diferir ligeramente de las superficies efectivamente construidas.

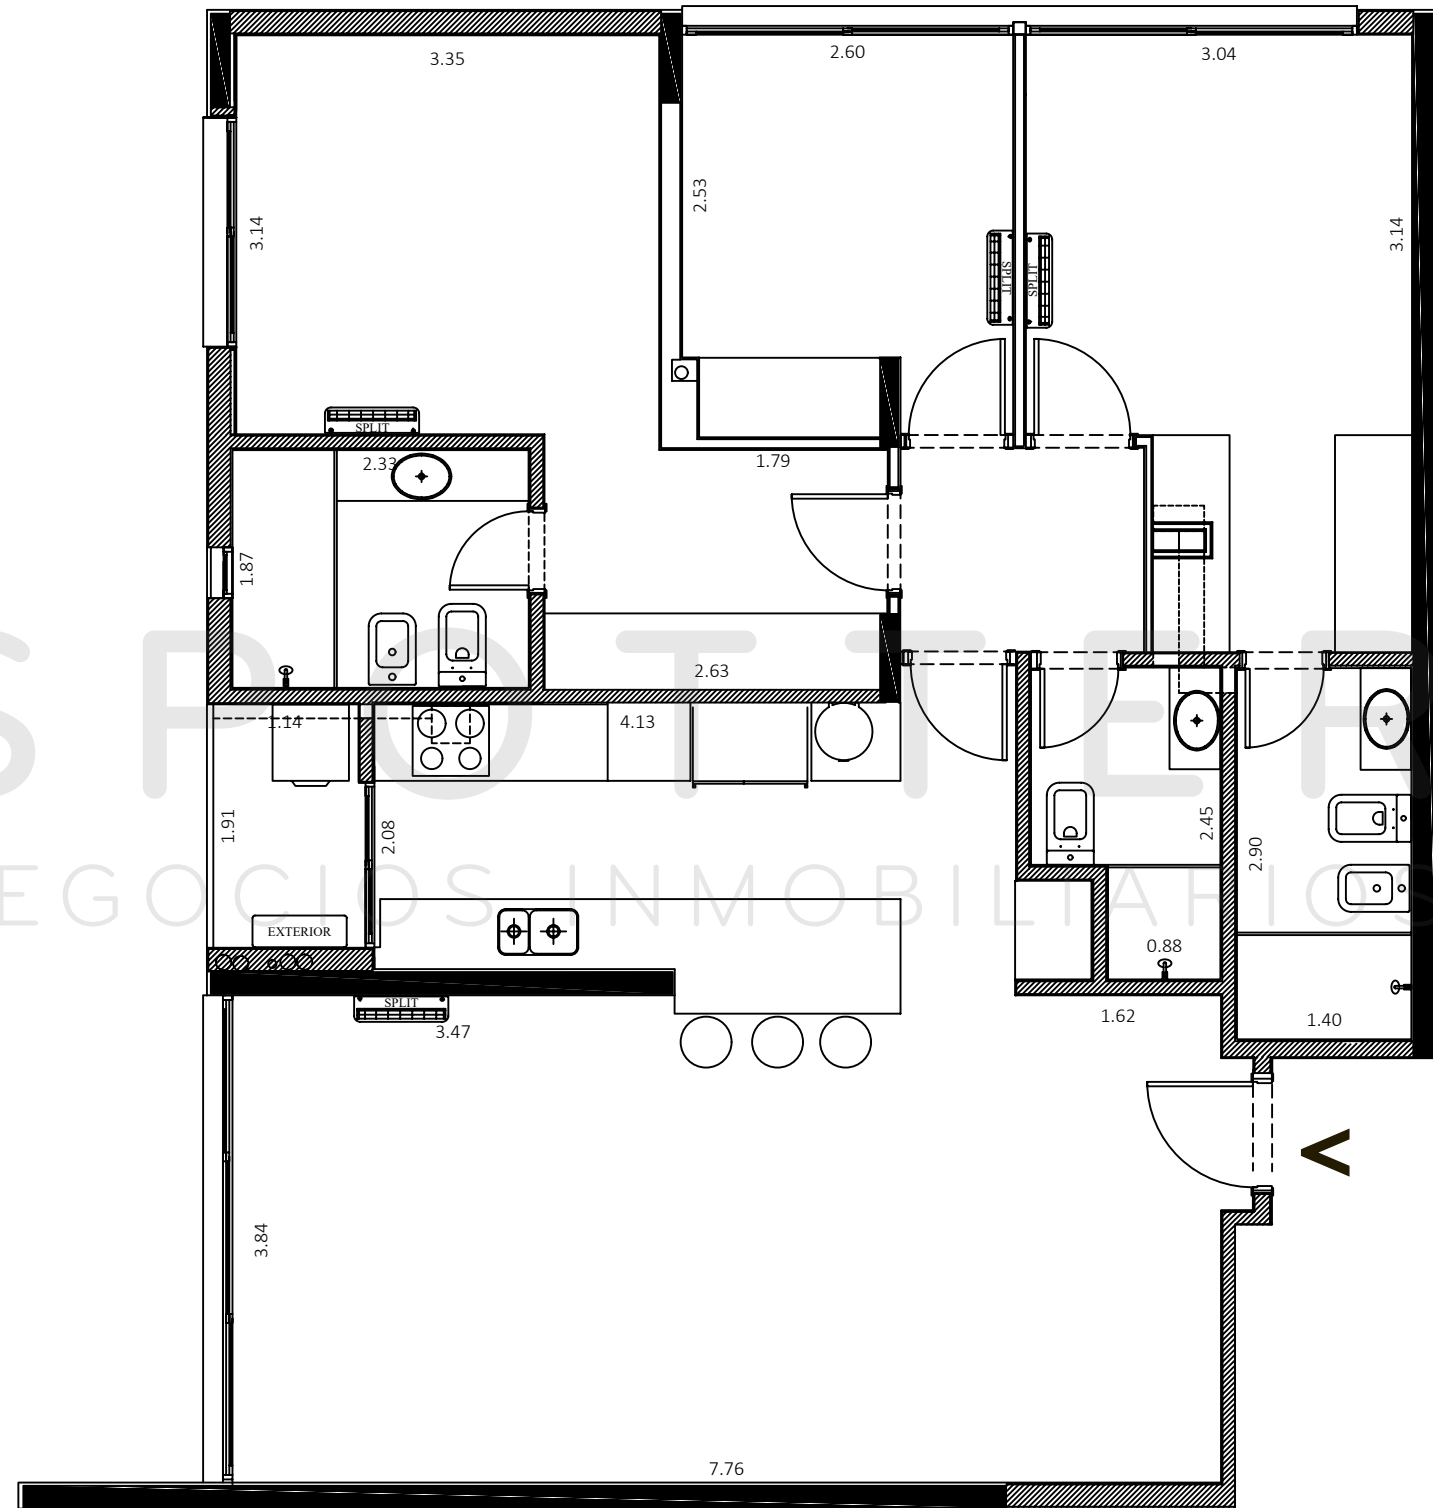

ALTAMIRA

RAMBLA

301 al 601

3 Dormitorios


148,5 m² área total

123,3 m² área interna

8,9 m² área balcón


16,3 m² áreas comunes

3 dormitorios,
3 baños,
1 balcón

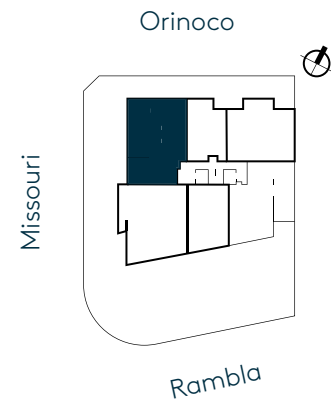

Área propia interna:

Incluye 100% de muros internos, 100% muros perimetrales, 50% de las medianeras, terraza principal y de servicio, el parrillero y las jardineras. Las superficies detalladas pueden diferir ligeramente de las superficies efectivamente construidas.

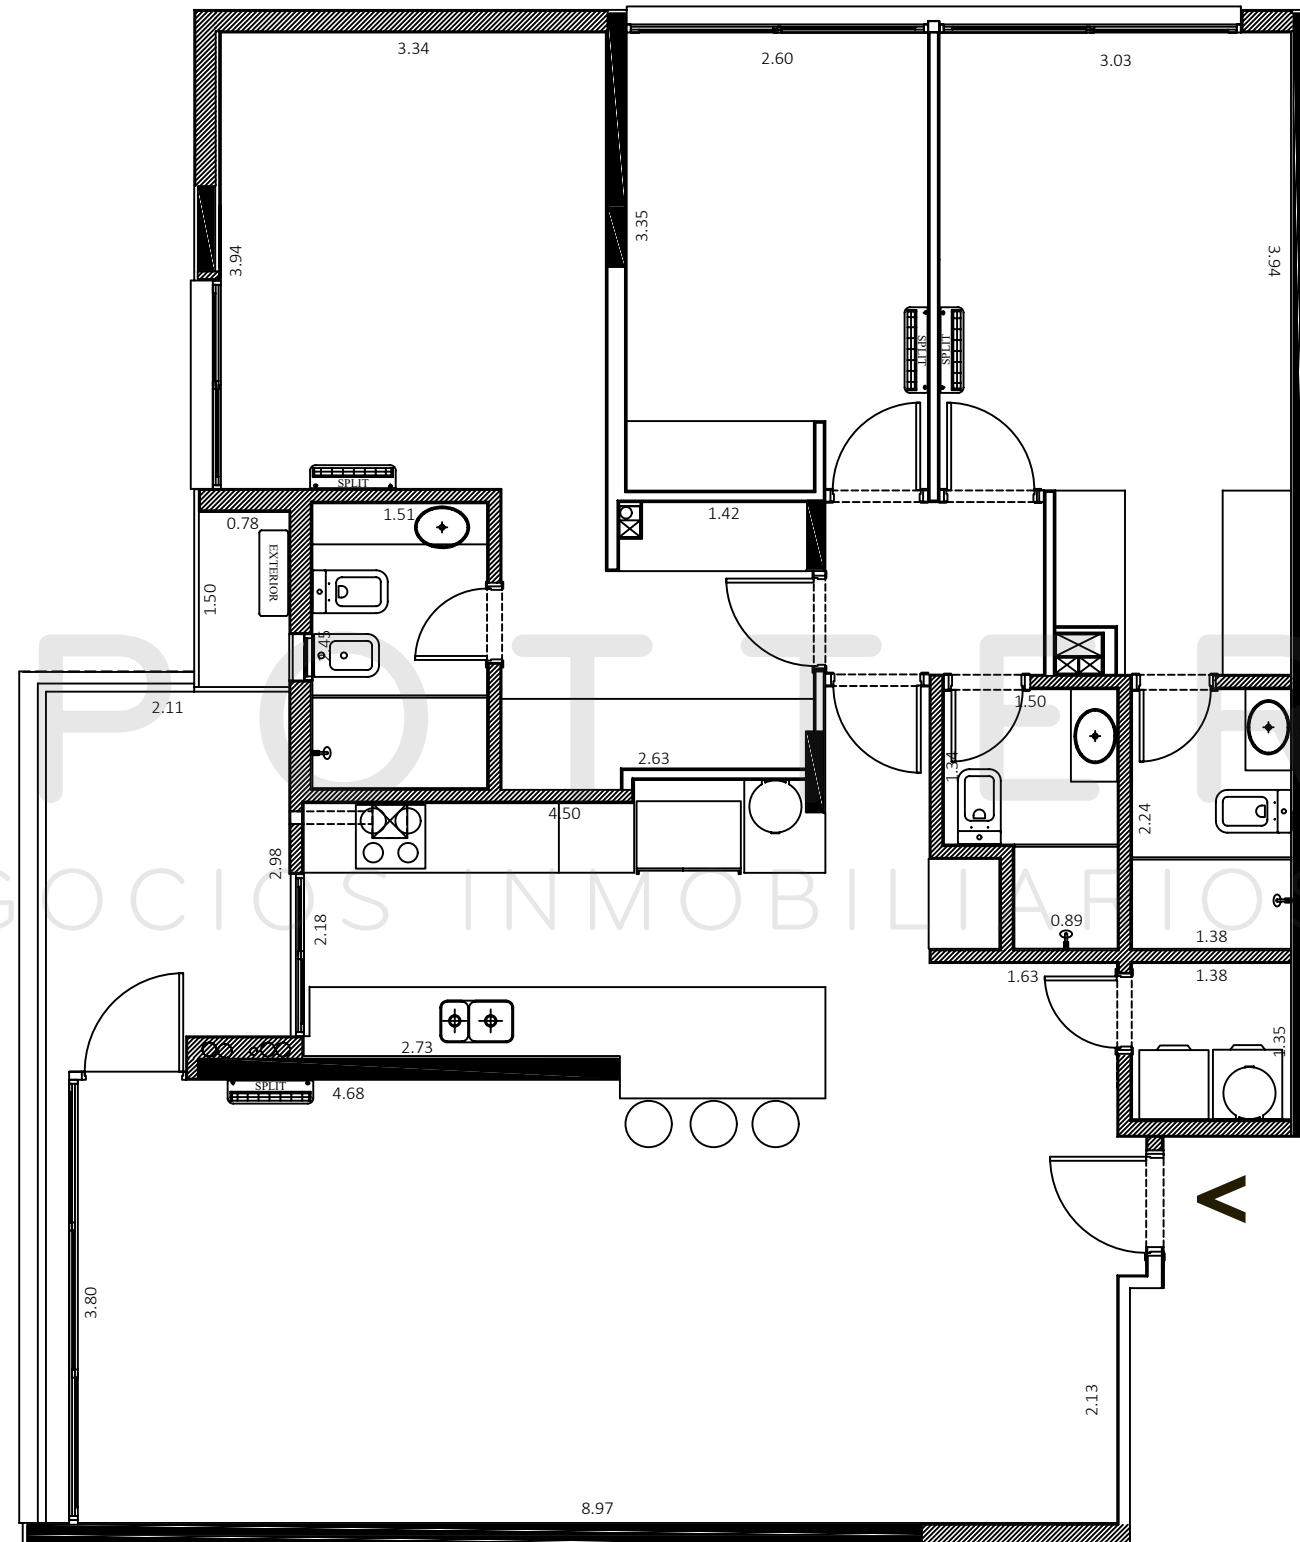

ALTAMIRA
RAMBLA

1 metro



106

3 Dormitorios


104,5 m² área total

104,5 m² área interna

9,6 m² área balcón


13,8 m² áreas comunes

3 dormitorios,
2 baños,
1 balcón

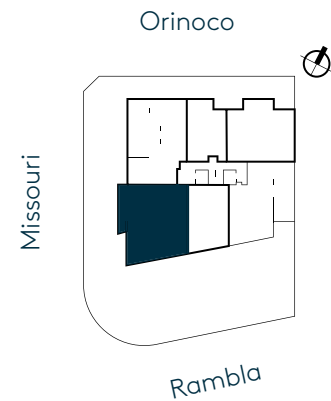

Área propia interna:

Incluye 100% de muros internos, 100% muros perimetrales, 50% de las medianeras, terraza principal y de servicio, el parrillero y las jardineras. Las superficies detalladas pueden diferir ligeramente de las superficies efectivamente construidas.

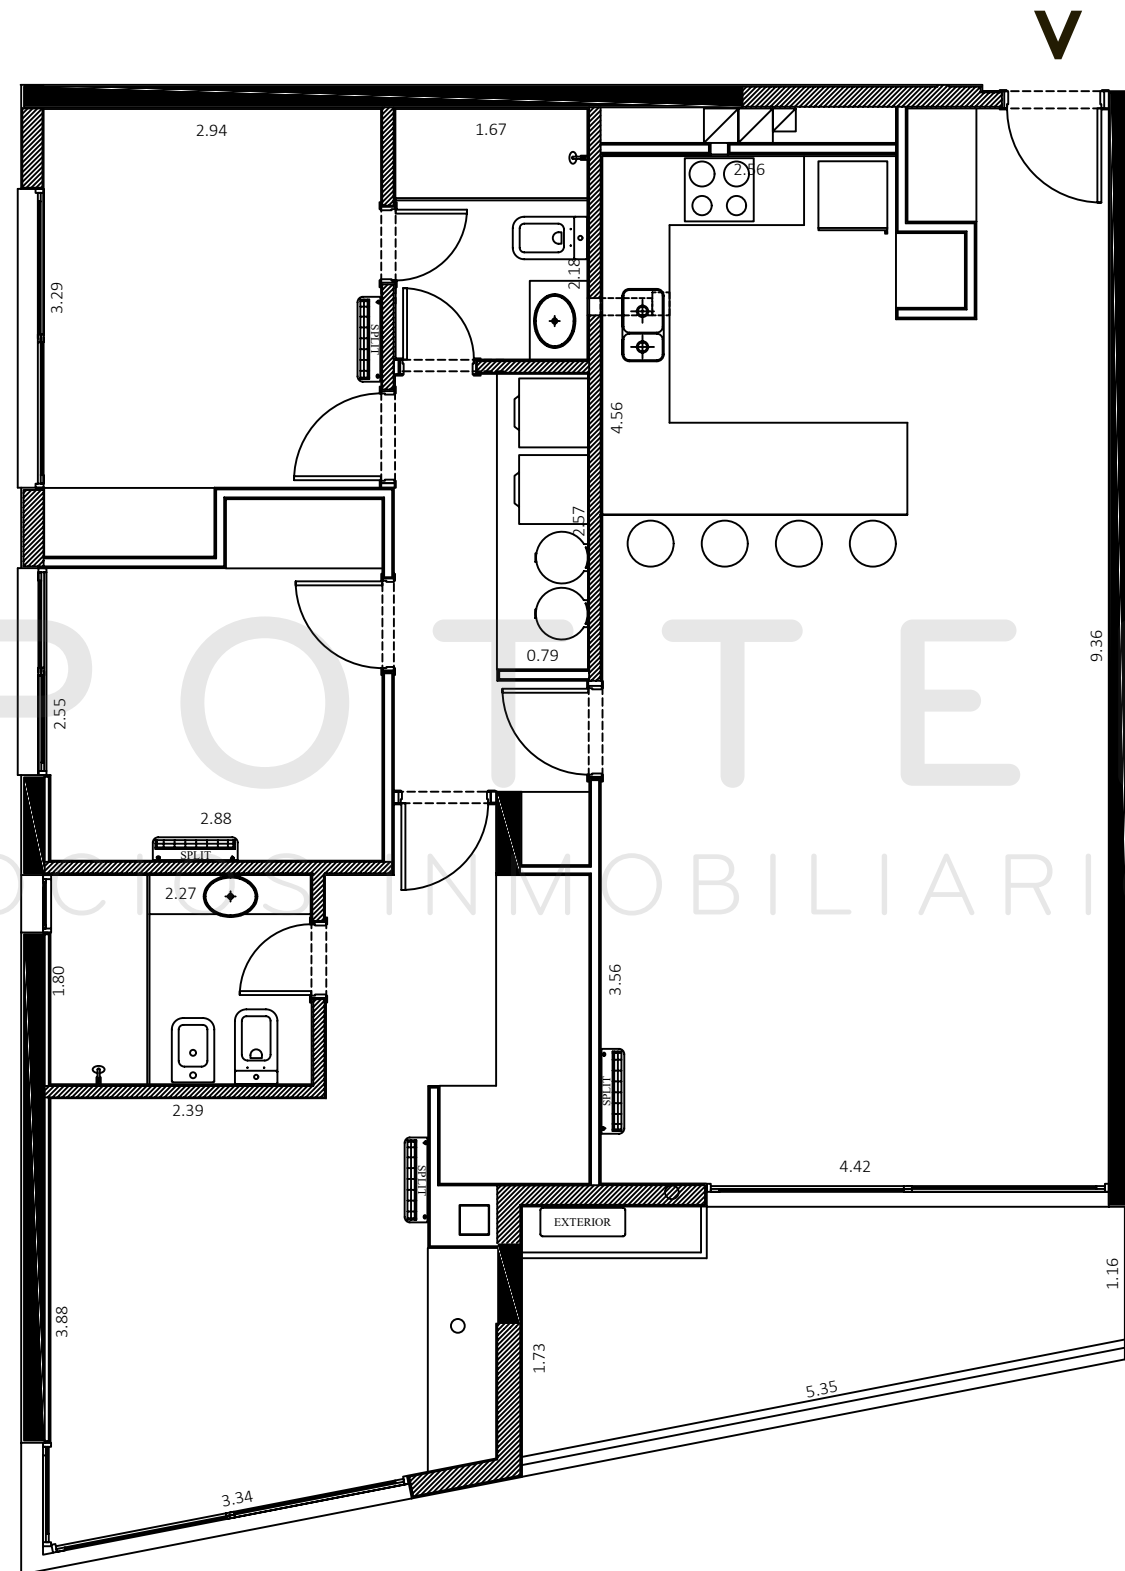

ALTAMIRA

RAMBLA

SPOTTER
NEGOCIOS INMOBILIARIOS

1 metro



306 al 606

3 Dormitorios


143,0 m² área total

115,6 m² área interna

12,1 m² área balcón


15,3 m² áreas comunes

3 dormitorios,
3 baños,
1 balcón

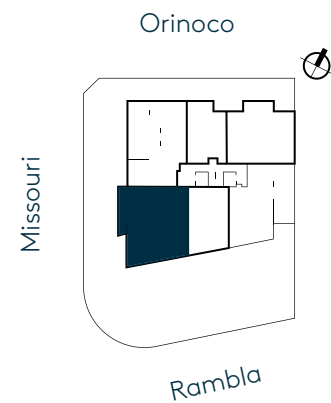

Área propia interna:

Incluye 100% de muros internos, 100% muros perimetrales, 50% de las medianeras, terraza principal y de servicio, el parrillero y las jardineras. Las superficies detalladas pueden diferir ligeramente de las superficies efectivamente construidas.

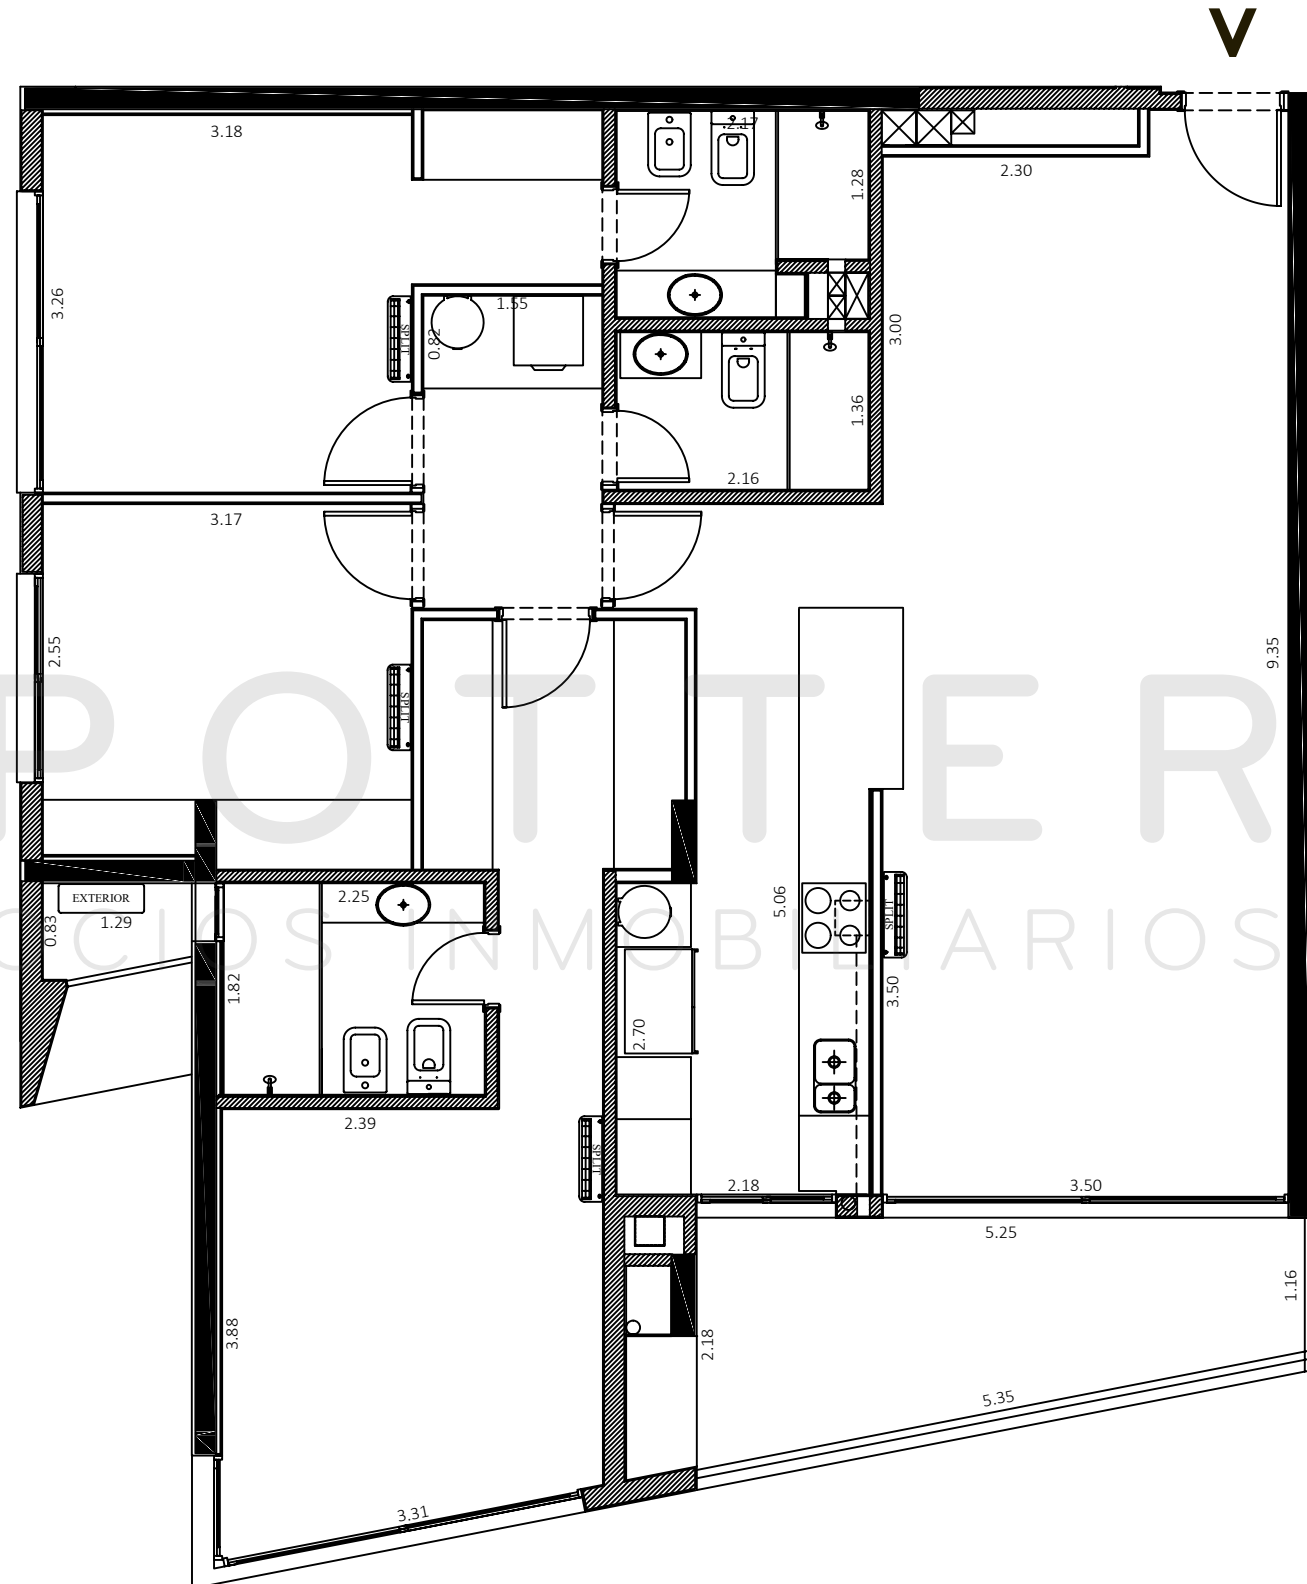

ALTAMIRA
RAMBLA

1 metro



702 PH

1 Dormitorio


66,9 m² área total

50,8 m² área interna

9,4 m² área balcón


6,7 m² áreas comunes

1 dormitorio,
1 baño,
1 balcón

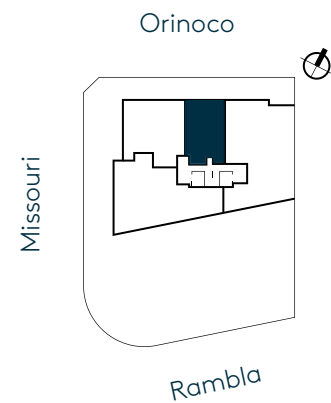

Área propia interna:

Incluye 100% de muros internos, 100% muros perimetrales, 50% de las medianeras, terraza principal y de servicio, el parrillero y las jardineras. Las superficies detalladas pueden diferir ligeramente de las superficies efectivamente construidas.

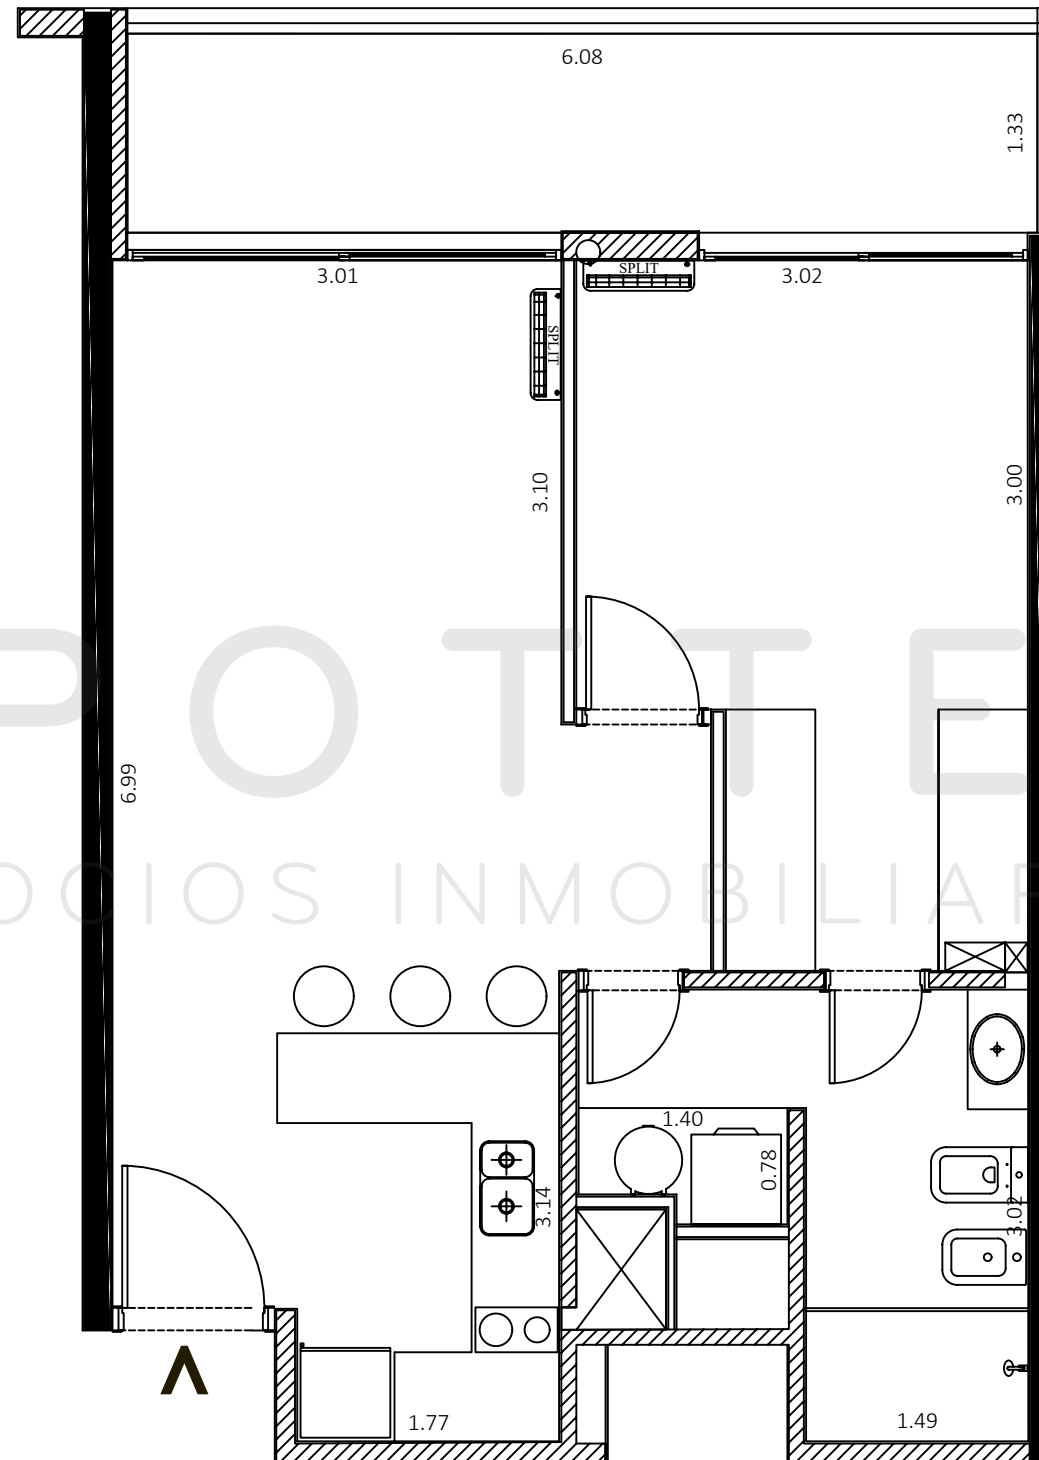

ALTAMIRA
RAMBLA

SPOTTER
NEGOCIOS INMOBILIARIOS

1 metro



703 PH

3 Dormitorios

ALTAMIRA
RAMBLA



216,6 m² área total

149,4 m² área interna

47,5 m² área balcón

19,7 m² áreas comunes

3 dormitorios,
3 baños,
1 toilette,
2 balcones

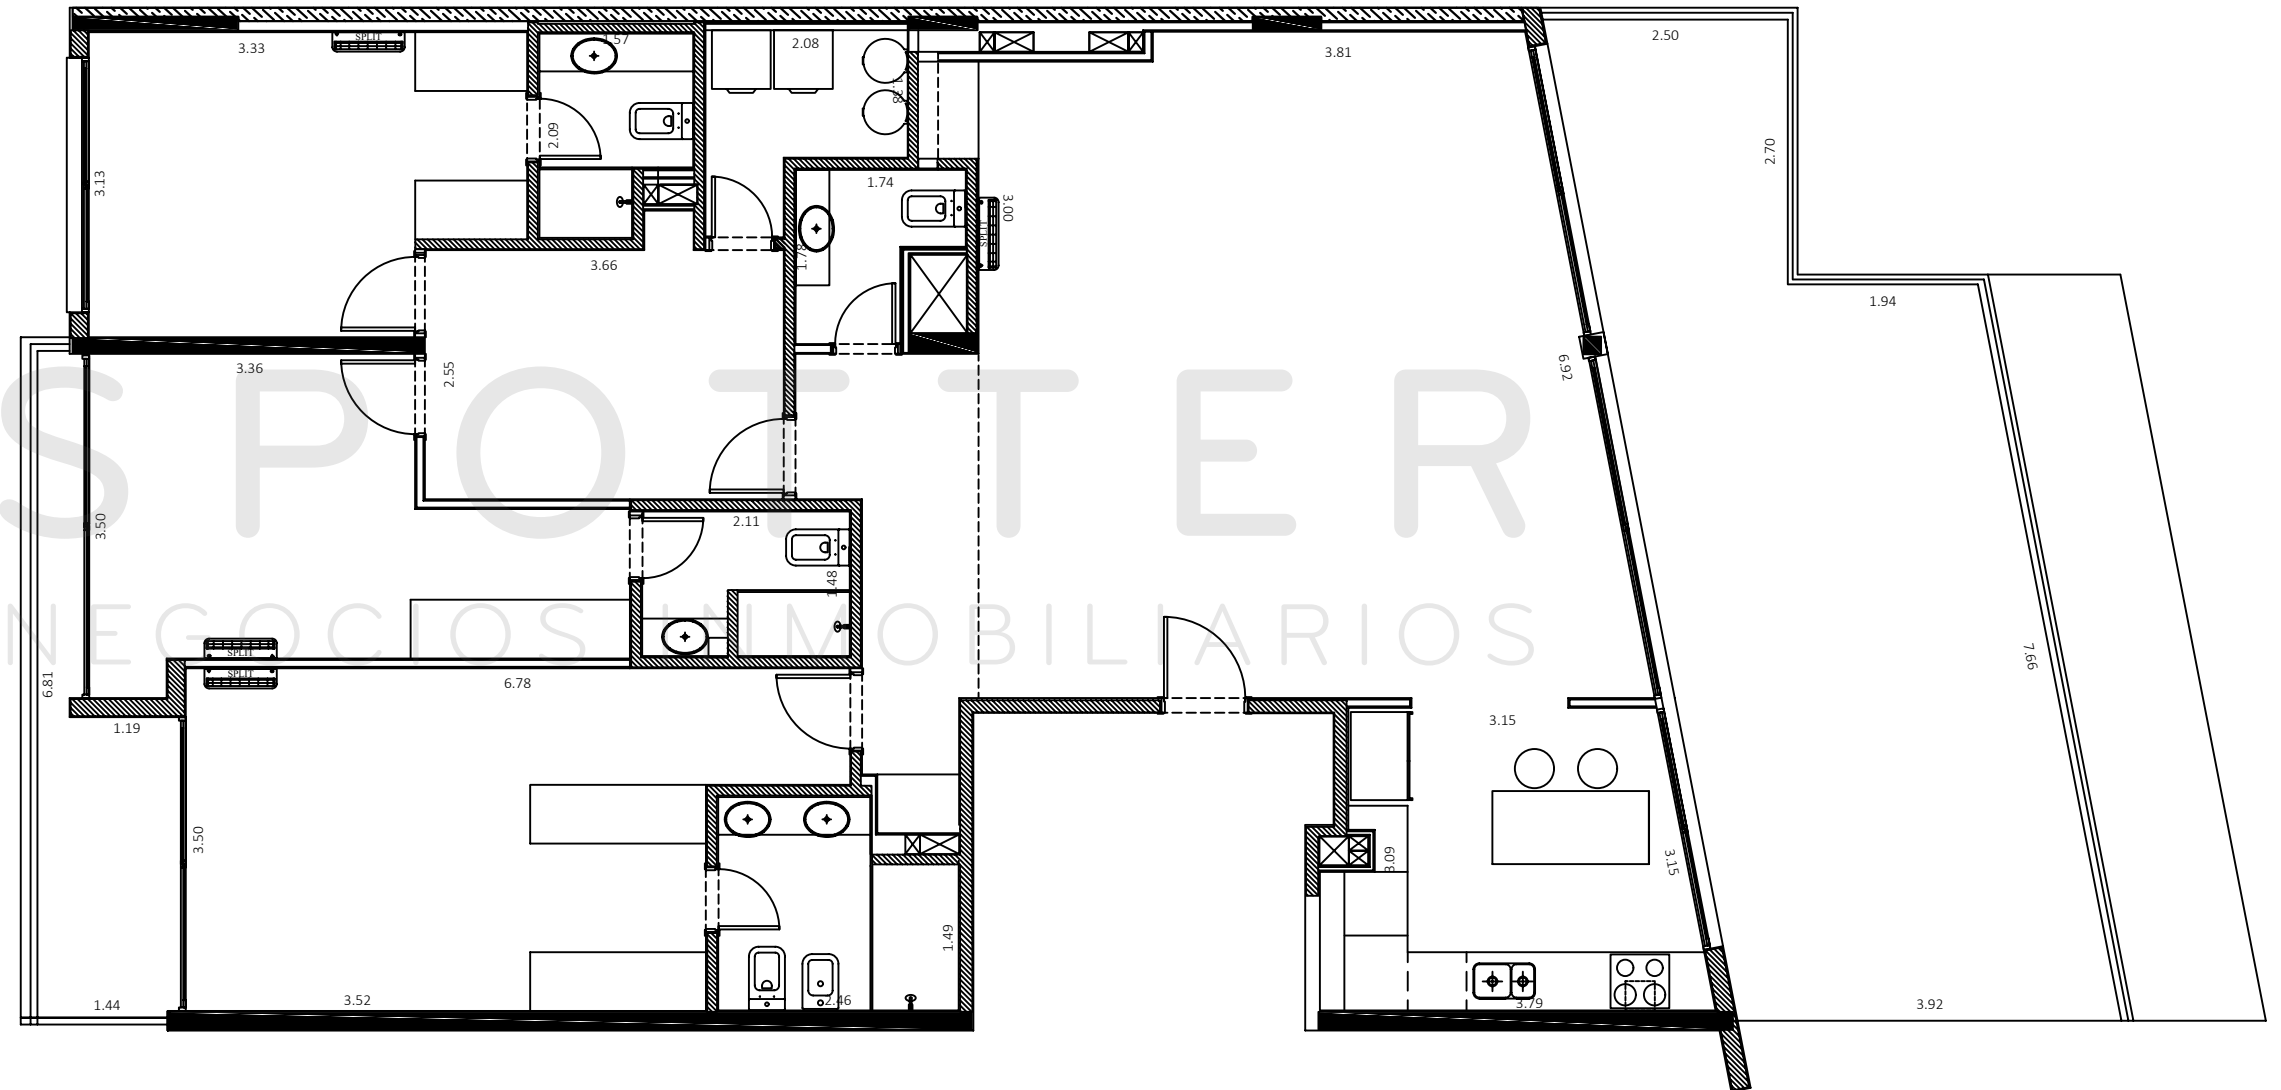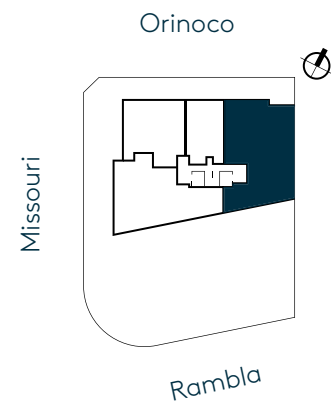

Área propia interna:

Incluye 100% de muros internos, 100% muros perimetrales, 50% de las medianeras, terraza principal y de servicio, el parrillero y las jardineras. Las superficies detalladas pueden diferir ligeramente de las superficies efectivamente construidas.

1 metro



704 PH

3 Dormitorios


247,2 m² área total

142,8 m² área interna

85,6 m² área balcón


18,8 m² áreas comunes

3 dormitorios,
3 baños,
1 toilette,
1 balcón

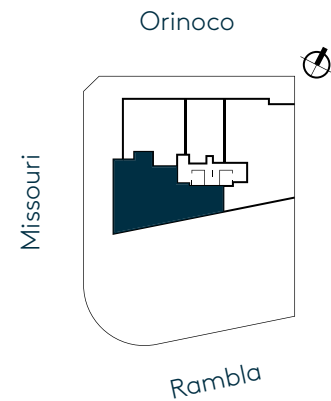

Área propia interna:

Incluye 100% de muros internos, 100% muros perimetrales, 50% de las medianeras, terraza principal y de servicio, el parrillero y las jardineras. Las superficies detalladas pueden diferir ligeramente de las superficies efectivamente construidas.

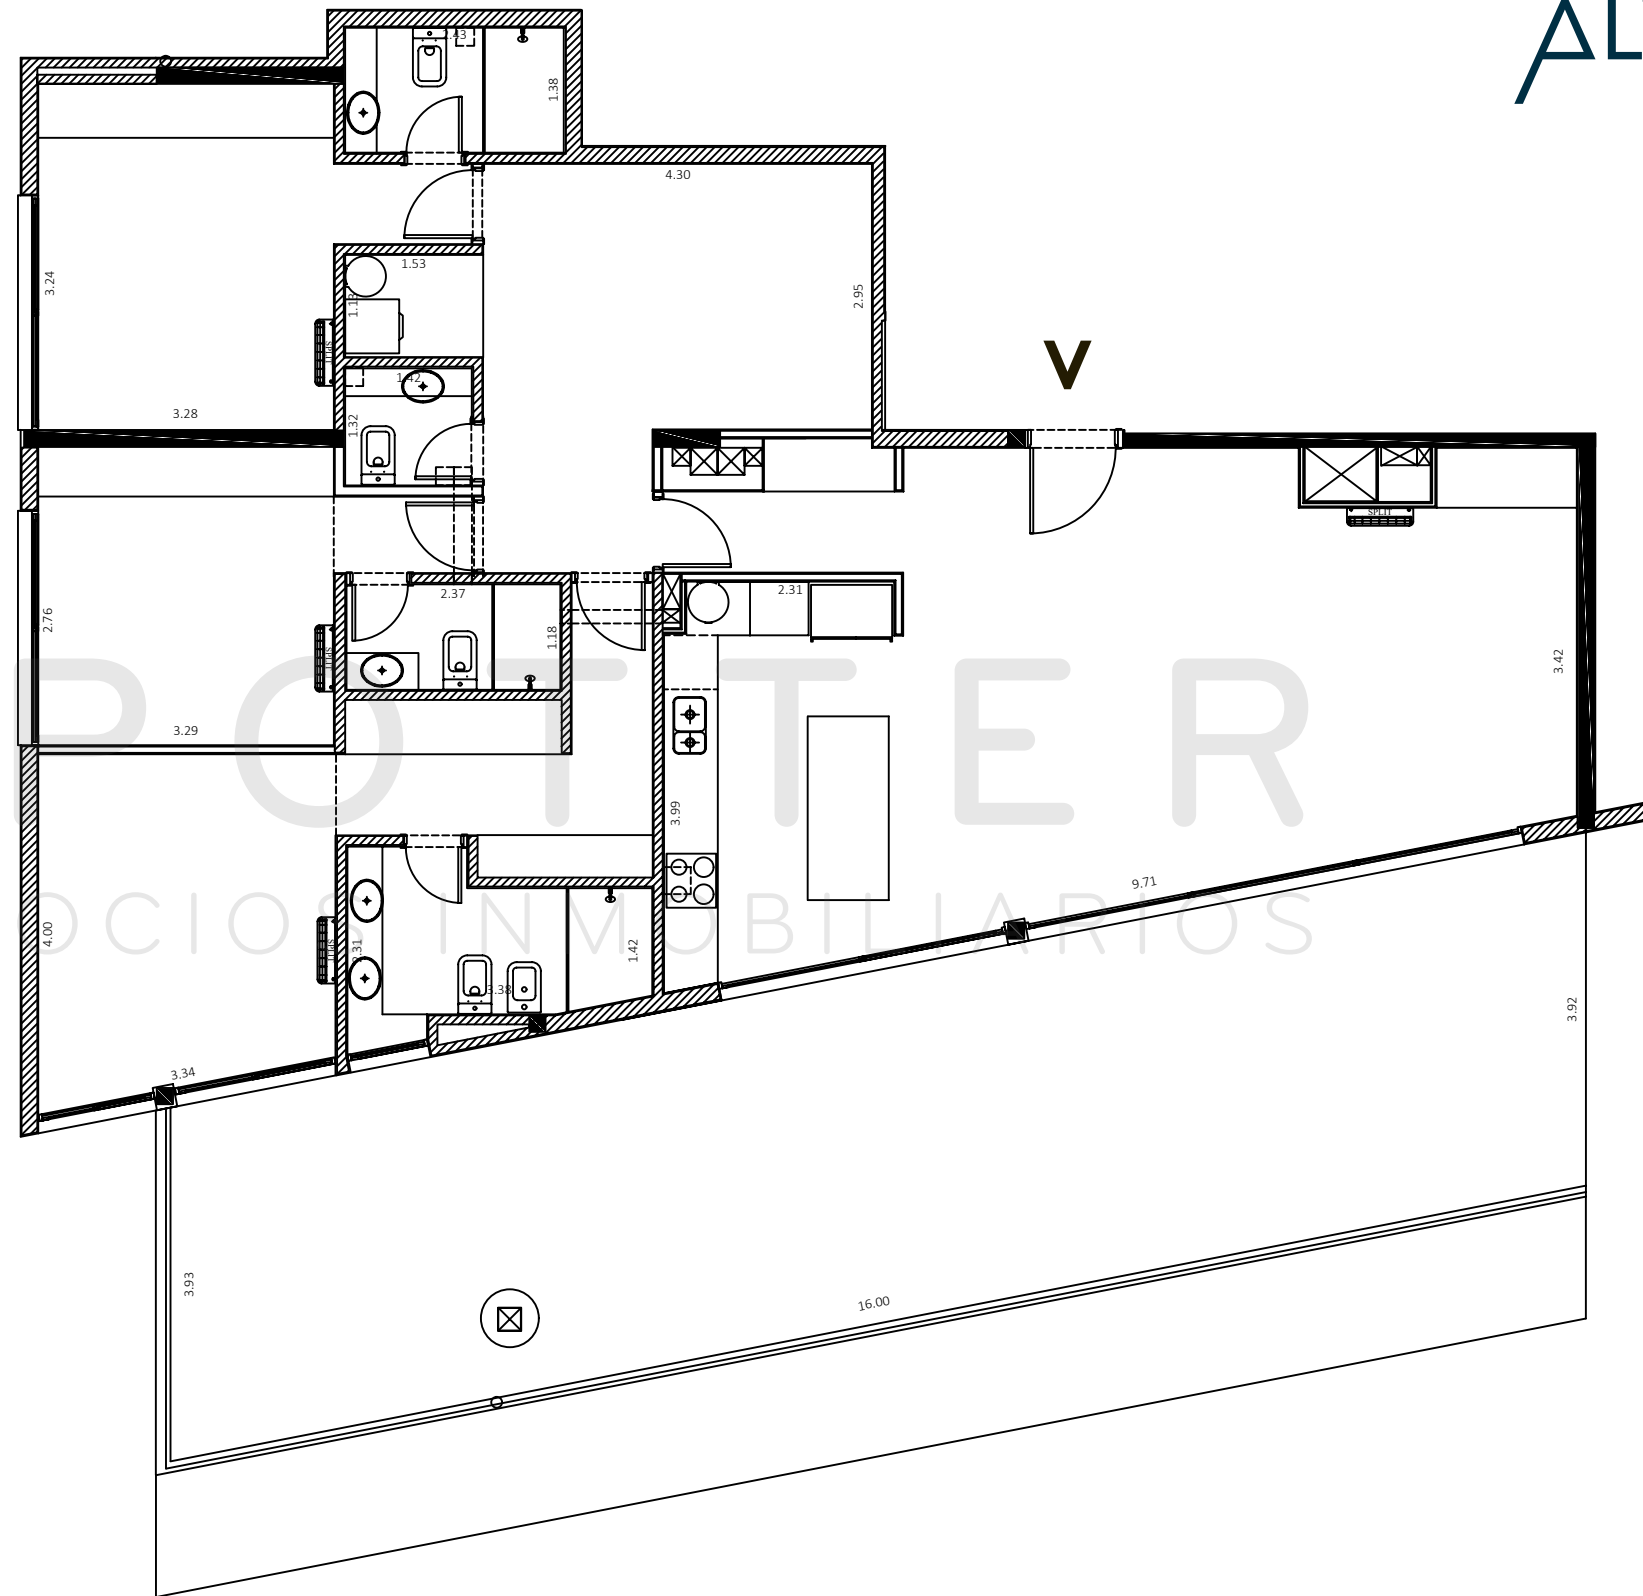

ALTAMIRA
RAMBLA

1 metro



ALTAMIRA

RAMBLA

www.spotterweb.com.ar